

DUNAALMÁS



KÜLTÉRÜLETI SZERKEZETI TERVÉNEK MÓDOSÍTÁSA 2018.

.... (....) sz. határozat melléklete

M = 1 : 5 000

JELMAGYARÁZAT

-  A módosítással érintett terület határa
-  Gazdasági terület - Kereskedelmi, szolgáltató
-  Gazdasági terület - Ipari
-  Erdőterület
-  Mezőgazdasági terület - Általános
-  Mezőgazdasági terület-korlátozott funkciójú
-  Vízgazdálkodási terület-vízmeder
-  Különleges terület - vörösiszaptározó
-  Ökológiai folyosó
-  Országos főút
-  Országos mellékút
-  Kültérületi gyűjtőút
-  Tervezett iparvágány
-  Kerékpárút
-  Védőtávolság
-  Kiemelten érzékeny felszín alatti vízminőség-védelmi terület határa
-  Régészeti terület határa
-  Nagyvízi meder határa

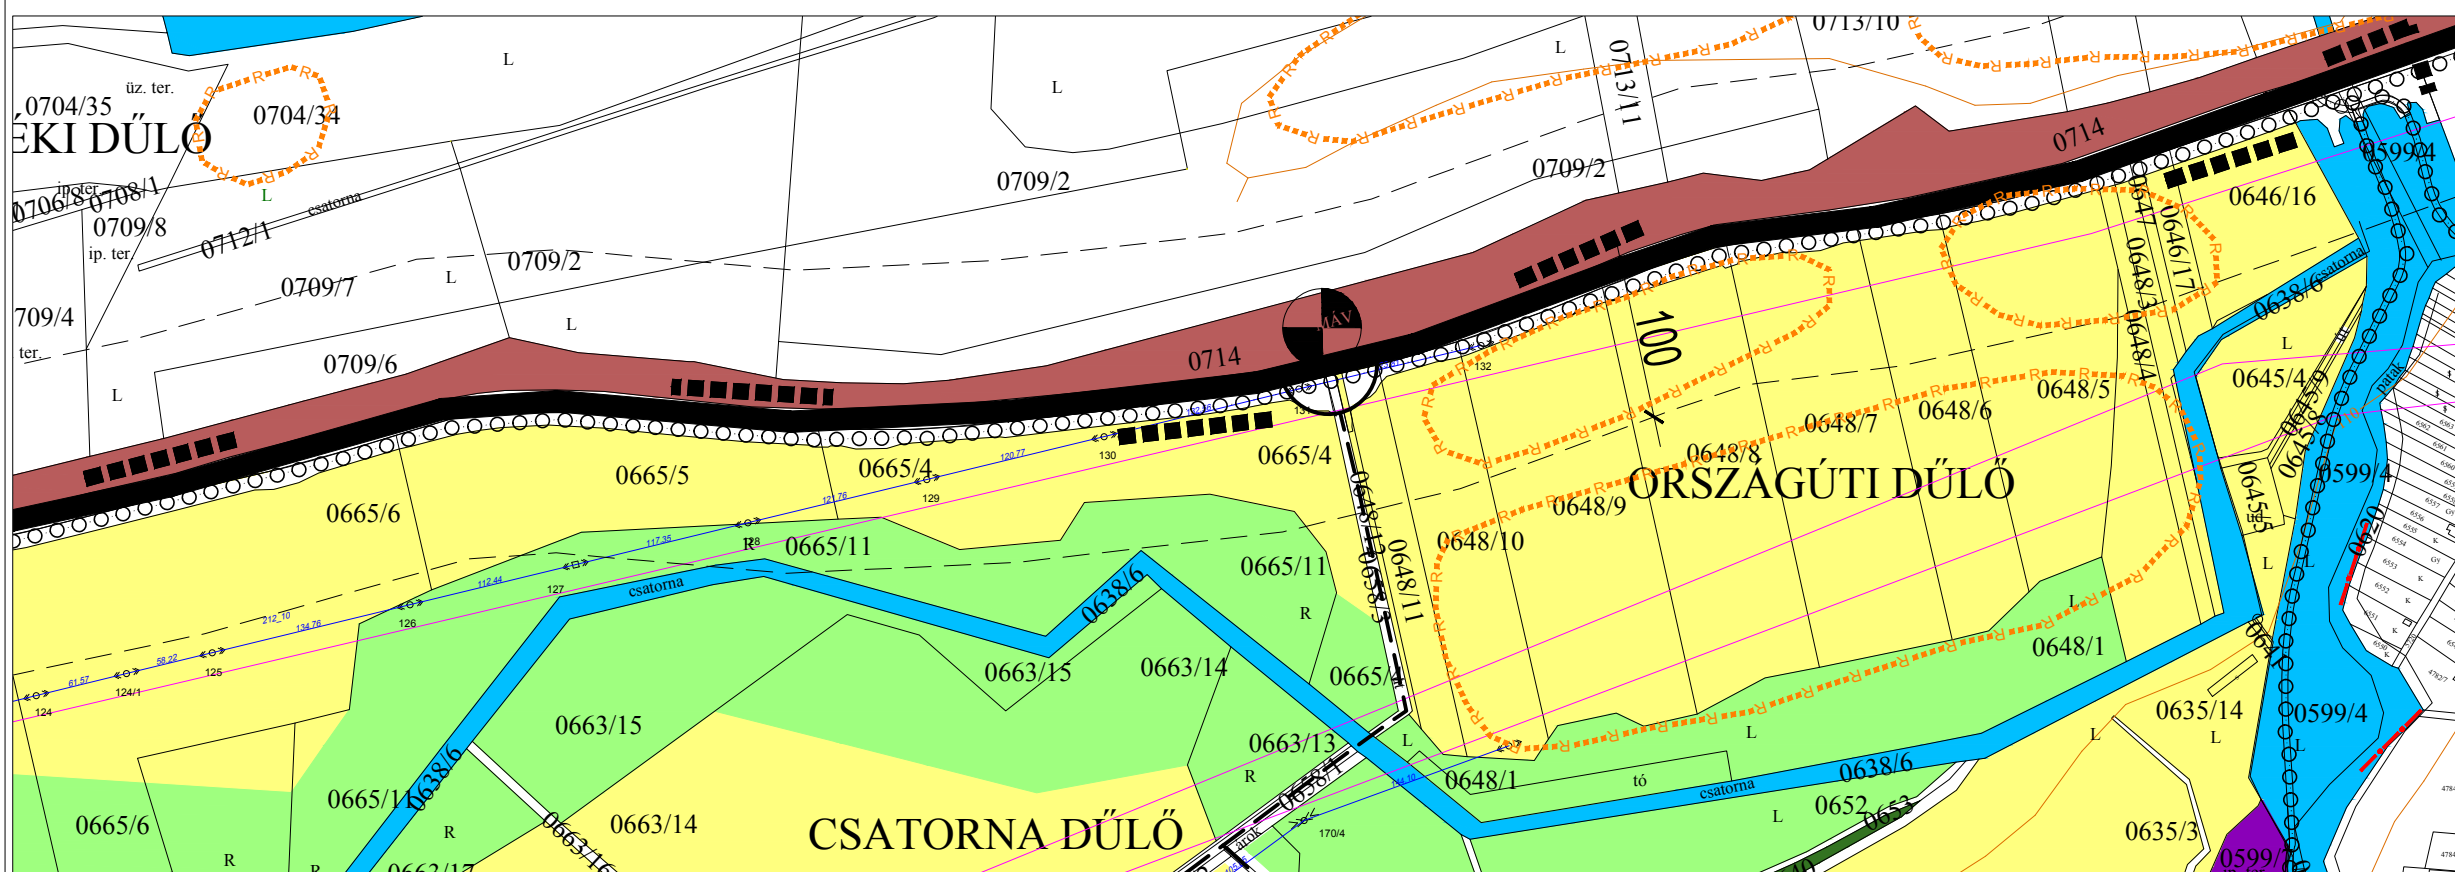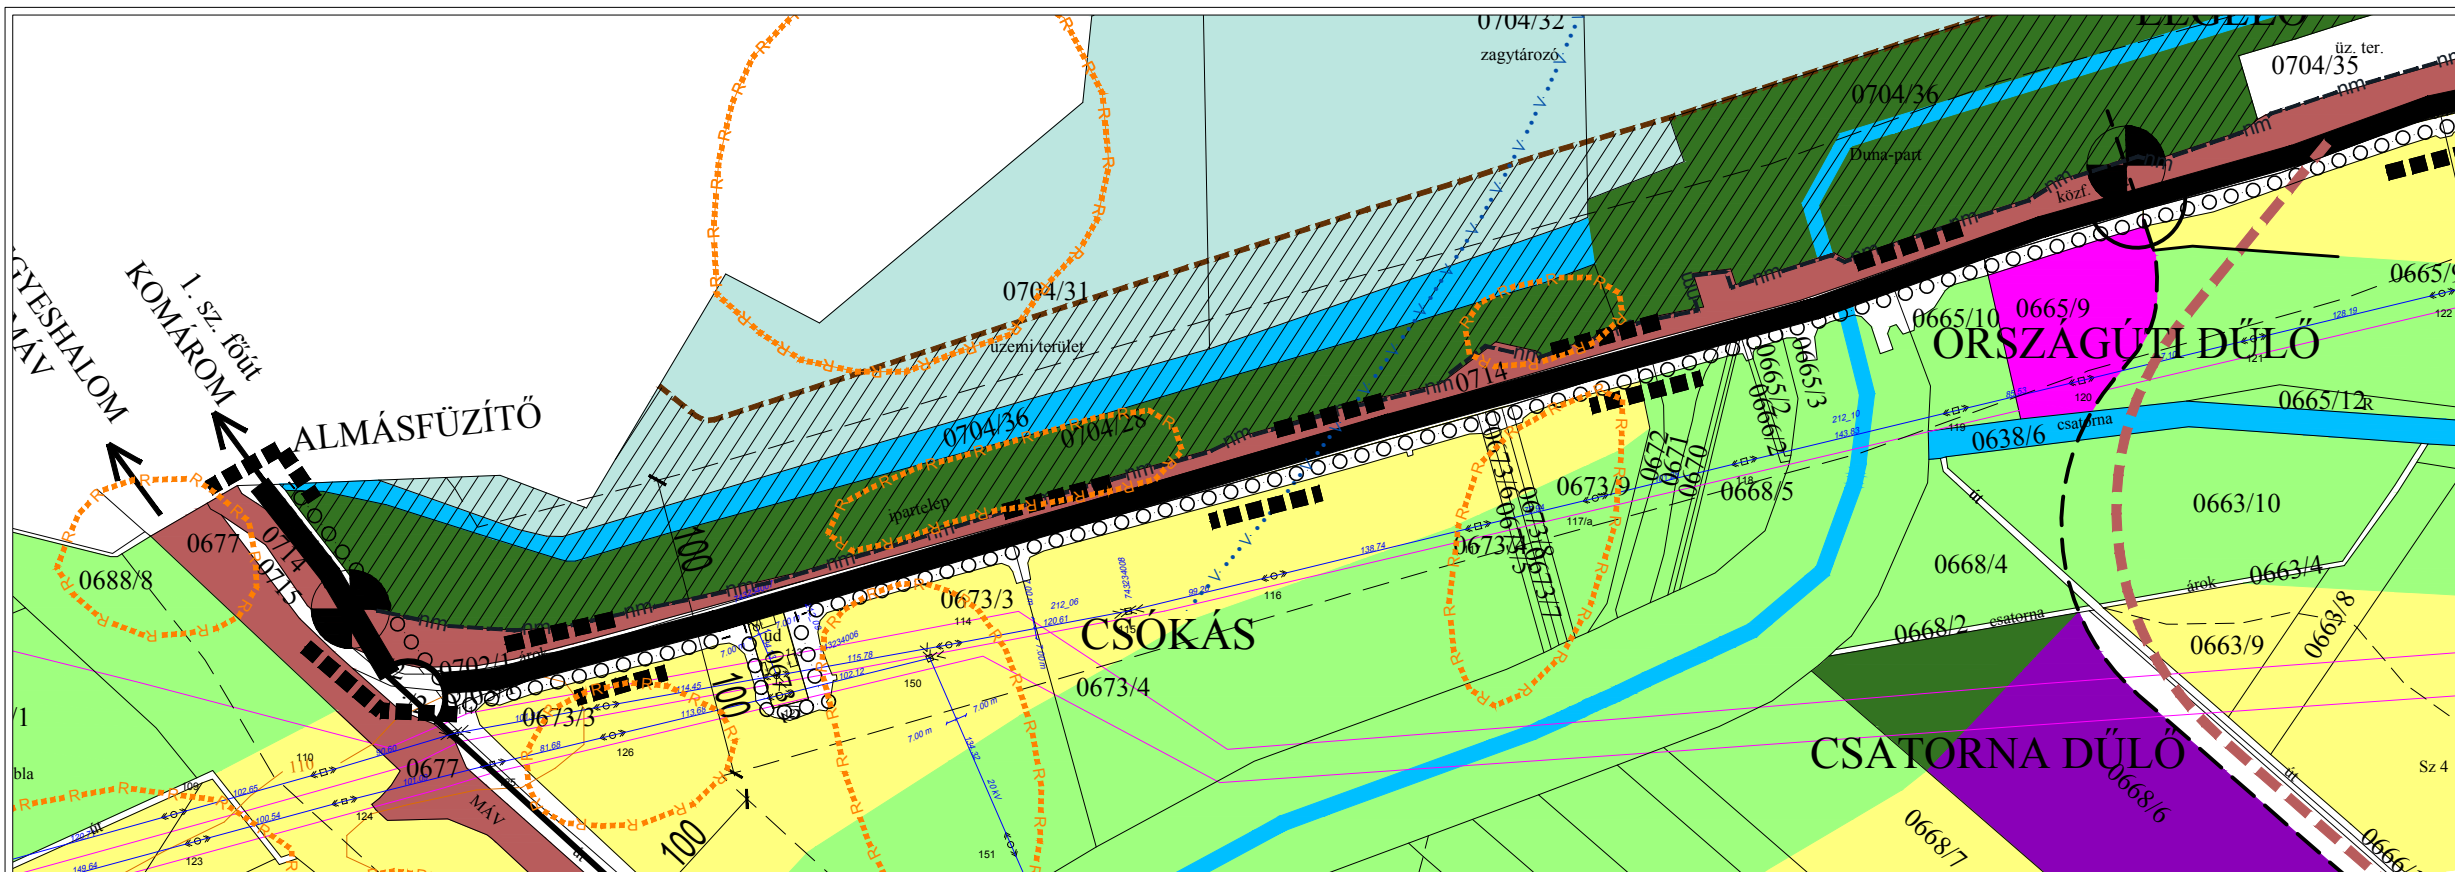

KÖRNYEZETTERV TERVEZŐ, SZOLGÁLTATÓ ÉS TANÁCSADÓ KORLÁTOLT FELELŐSSÉGŰ TÁRSASÁG <small>Cím: 1149. Budapest, Városliget u. 12-14., Telefon/Fax: 061-340-2382, mobil: 0620-517-23-94, Email: szca@szca.hu</small>		
DUNAALMÁS TELEPÜLÉSRENDEZÉSI ESZKÖZEINEK MÓDOSÍTÁSA	Tervező: László Tibor TIT: 01-0241, 1817-01-0241 Munkatárs: Balha Gabriella	M = 1 : 5 000 2018. május
A KÜLTÉRÜLETI SZERKEZETI TERV MÓDOSÍTÁSA 2018.		