


DUNAALMÁS, DUNA-PART TELEPÜLÉSSZERKEZETI TERV - 2018 M = 1 : 8000

Készült az állami alapadatok felhasználásával
Jóváhagyva a 10/2019.(I.30.) önkormányzati határozattal

SZLOVÁK KÖZTÁRSASÁG

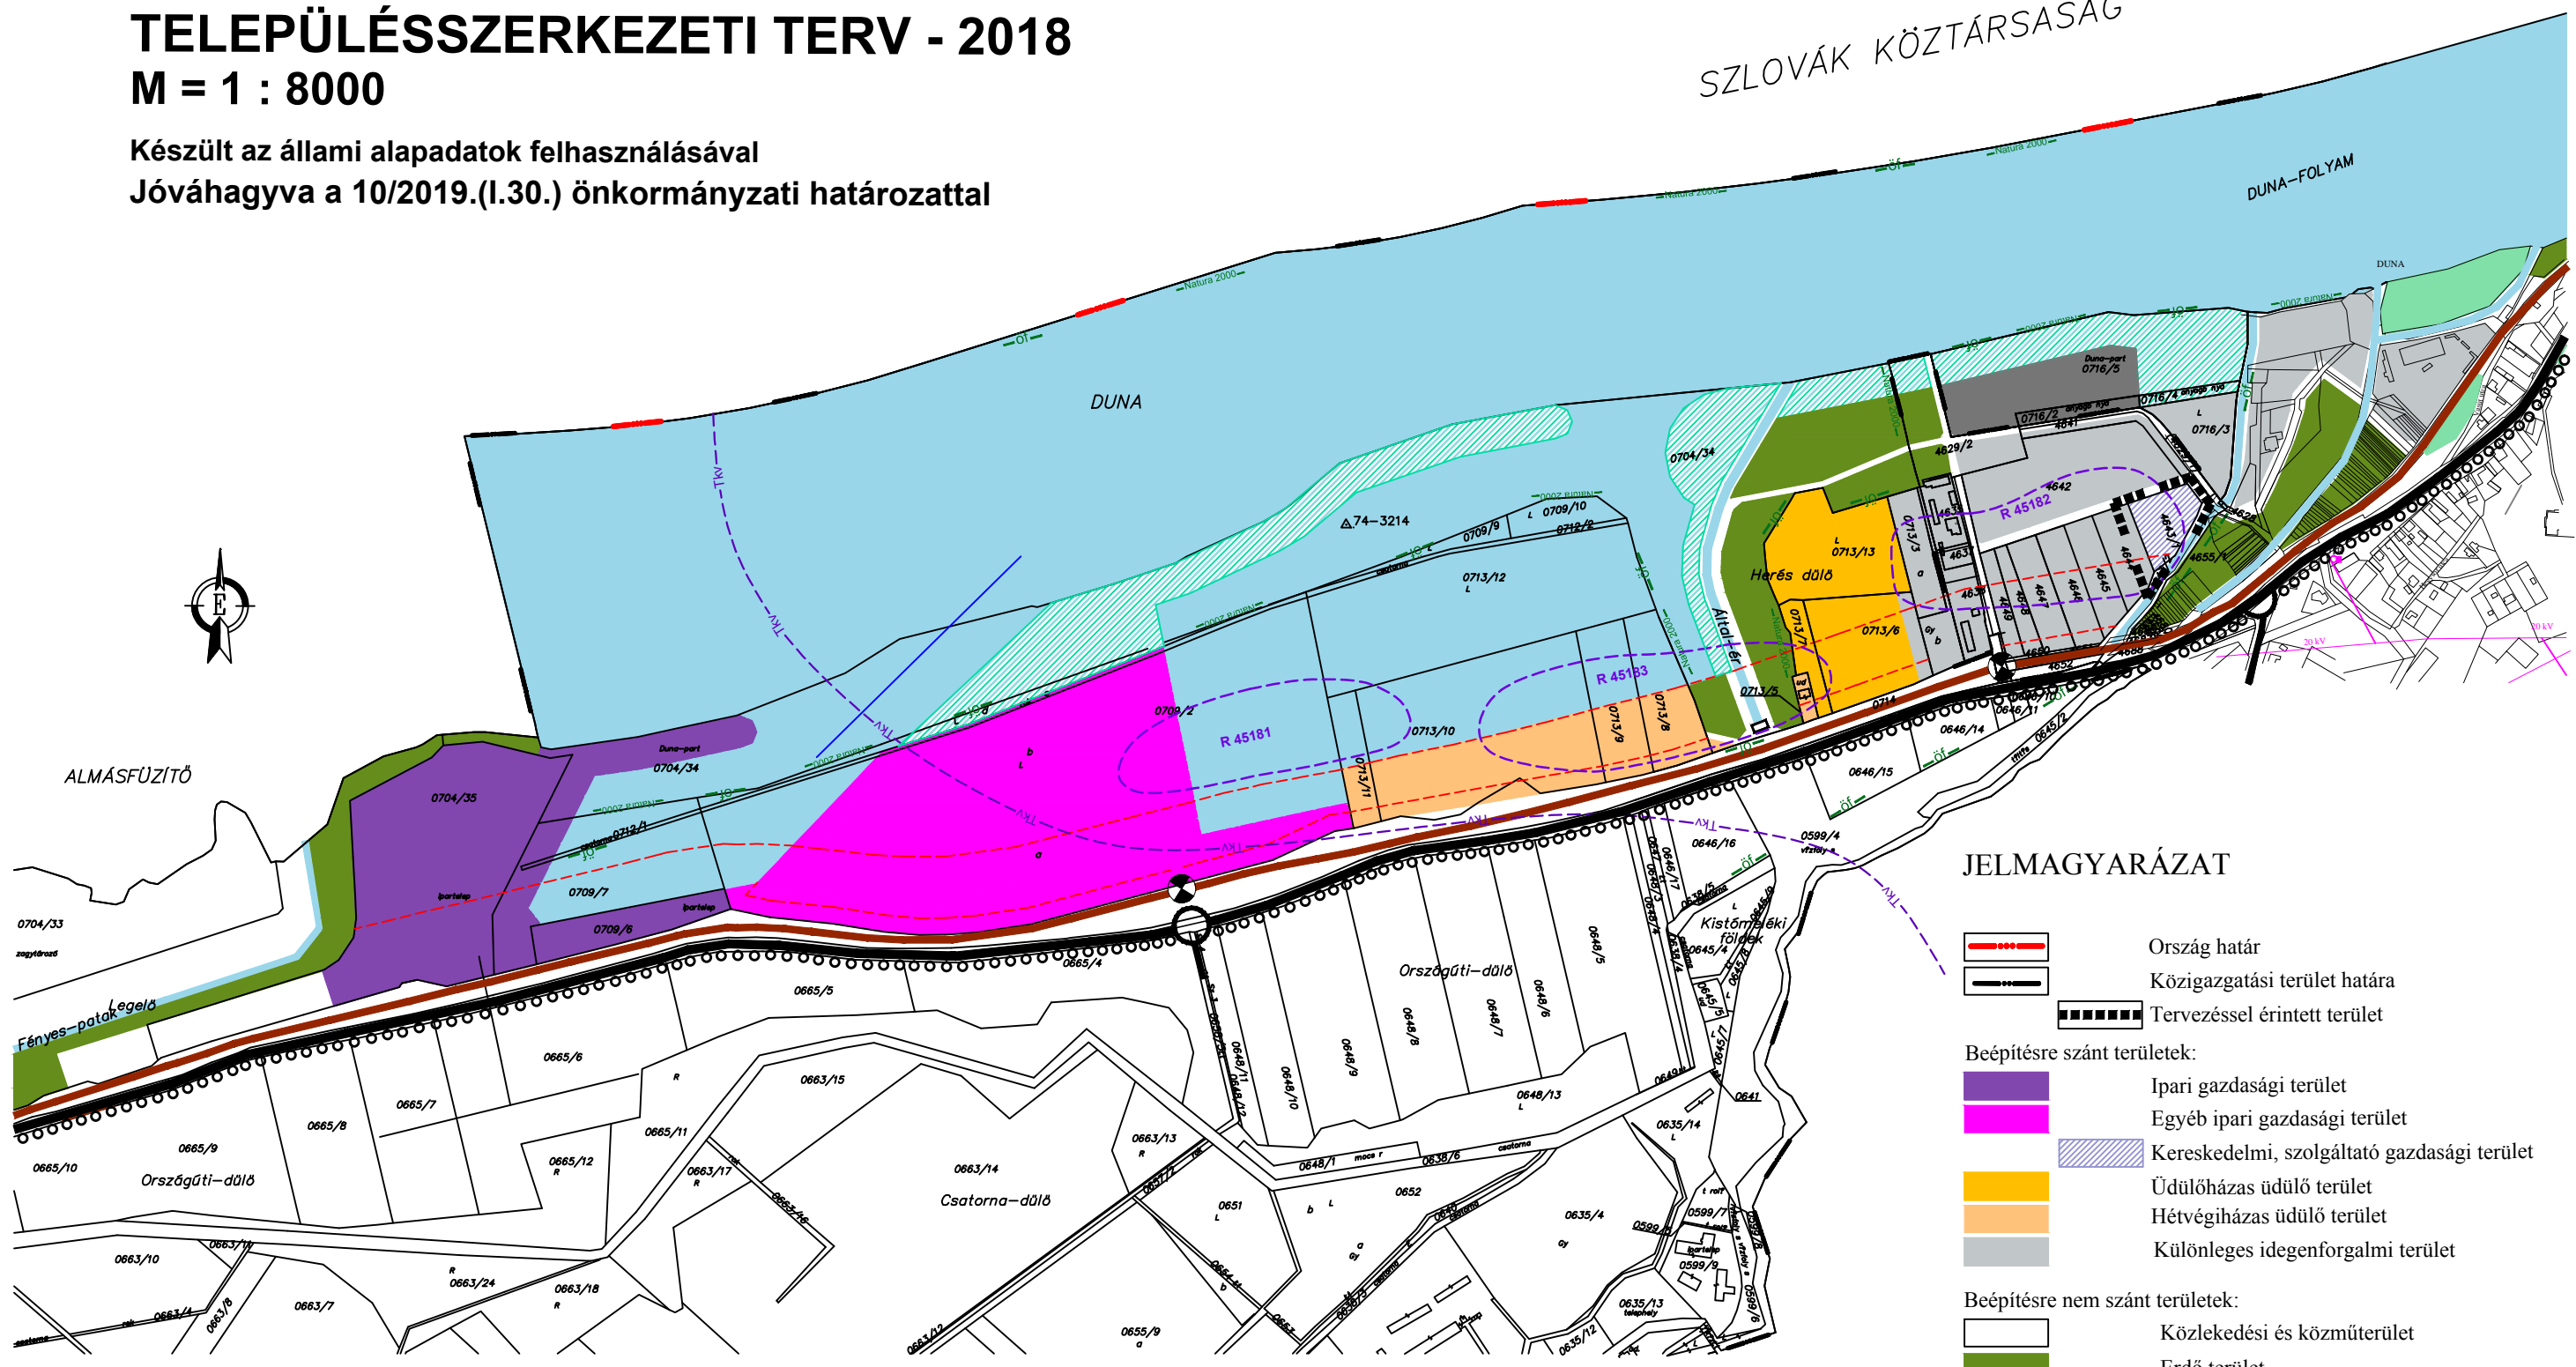

JELMAGYARÁZAT

- Ország határ
- Közigazgatási terület határa
- Tervezéssel érintett terület
- Beépítésre szánt területek:**
 - Ipari gazdasági terület
 - Egyéb ipari gazdasági terület
 - Kereskedelmi, szolgáltató gazdasági terület
 - Üdülőházas üdülő terület
 - Hétfélgiházhas üdülő terület
 - Különleges idegenforgalmi terület
- Beépítésre nem szánt területek:**
 - Közlekedési és közműterület
 - Erdő terület
 - Vízgazdálkodási terület, folyó, öböl
 - Vízgazdálkodási terület, vízfolyás
 - Vízgazdálkodási terület, vízpart
 - Különleges sport terület
 - Országos főút
 - Szintbeli közút-vasút keresztezés
 - Vasút vonal
 - Térségi kerékpárút

- Védelmi rendelkezések:
- Natura 2000- Natura 2000 terület
 - öf- Ökológiai folyosó határa
 - Tkv- Tájképvédelmi terület
 - R- Régészeti lelőhely
 - Védősáv határa

LT-PLAN BT.
Tatabánya, Tátra u. 1/A.
Településtervező:
LÁSZLÓ TIBOR
okl. építészmérnök
TT - 1/11 - 0086