


0216/5

JELENLLEG HATÁLYOS SZABÁLYOZÁS

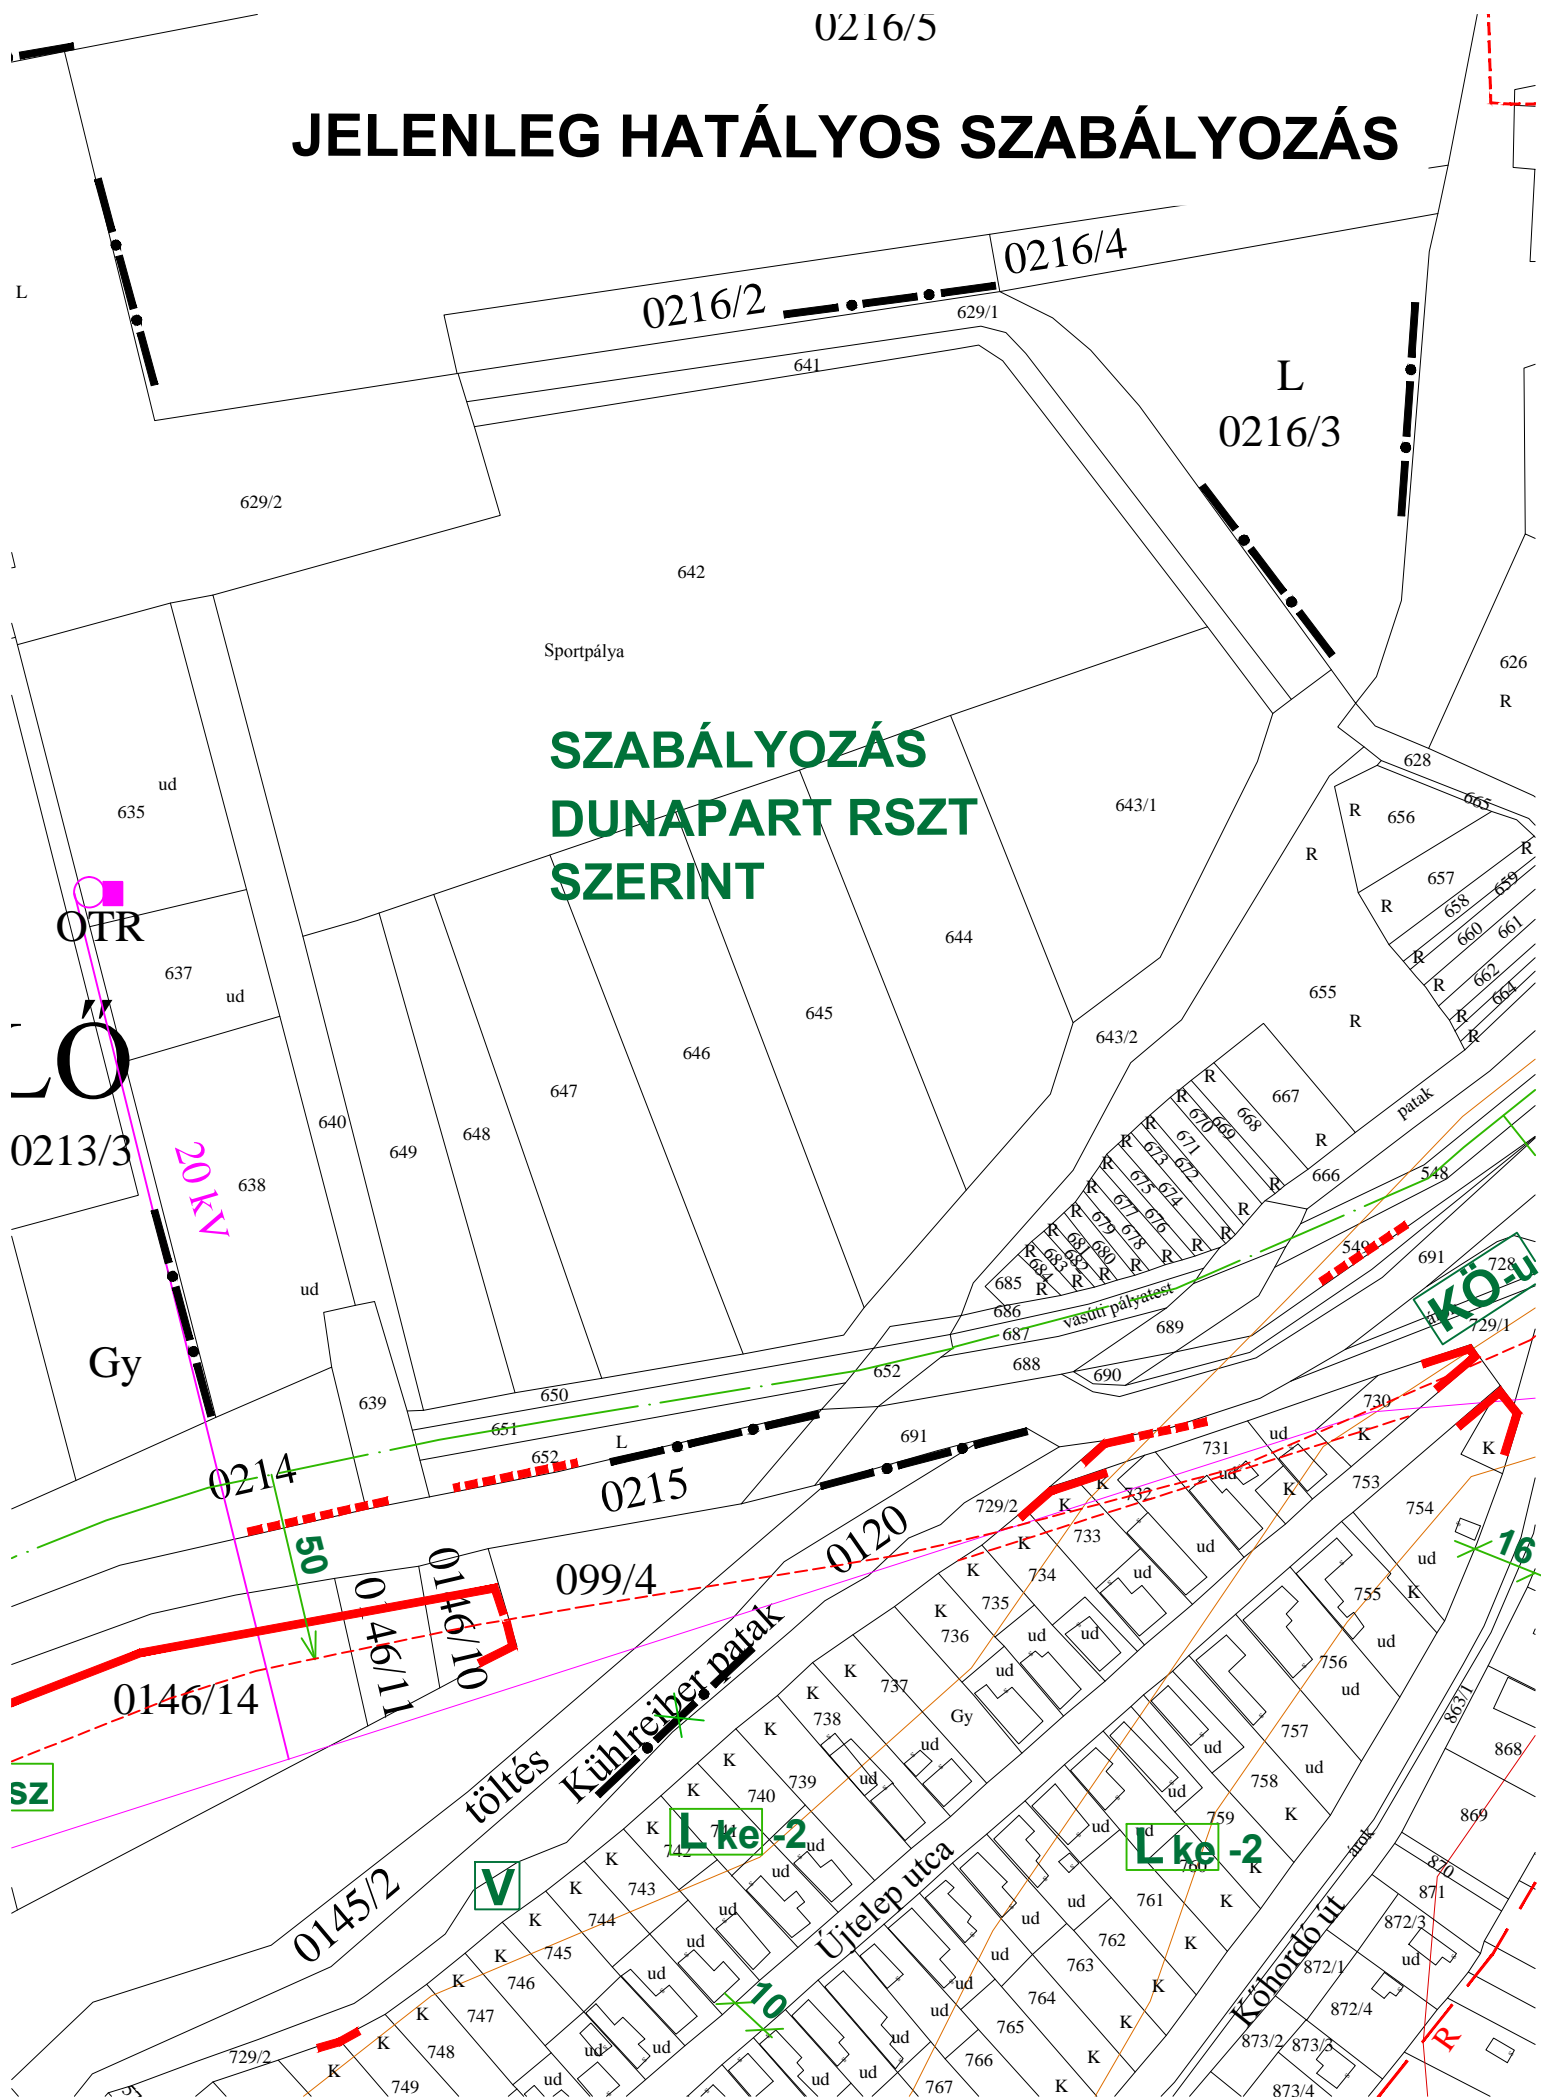


**SZABÁLYOZÁS
DUNAPART RSZT
SZERINT**

0216/5

DUNAALMÁS EUROVELO 6. KERÉKPÁR ÚT BELTERÜLET SZABÁLYOZÁS 1. FEDVÉNYTERV 2018

M = 1 : 2000

Készült az állami alapadatok felhasználásával

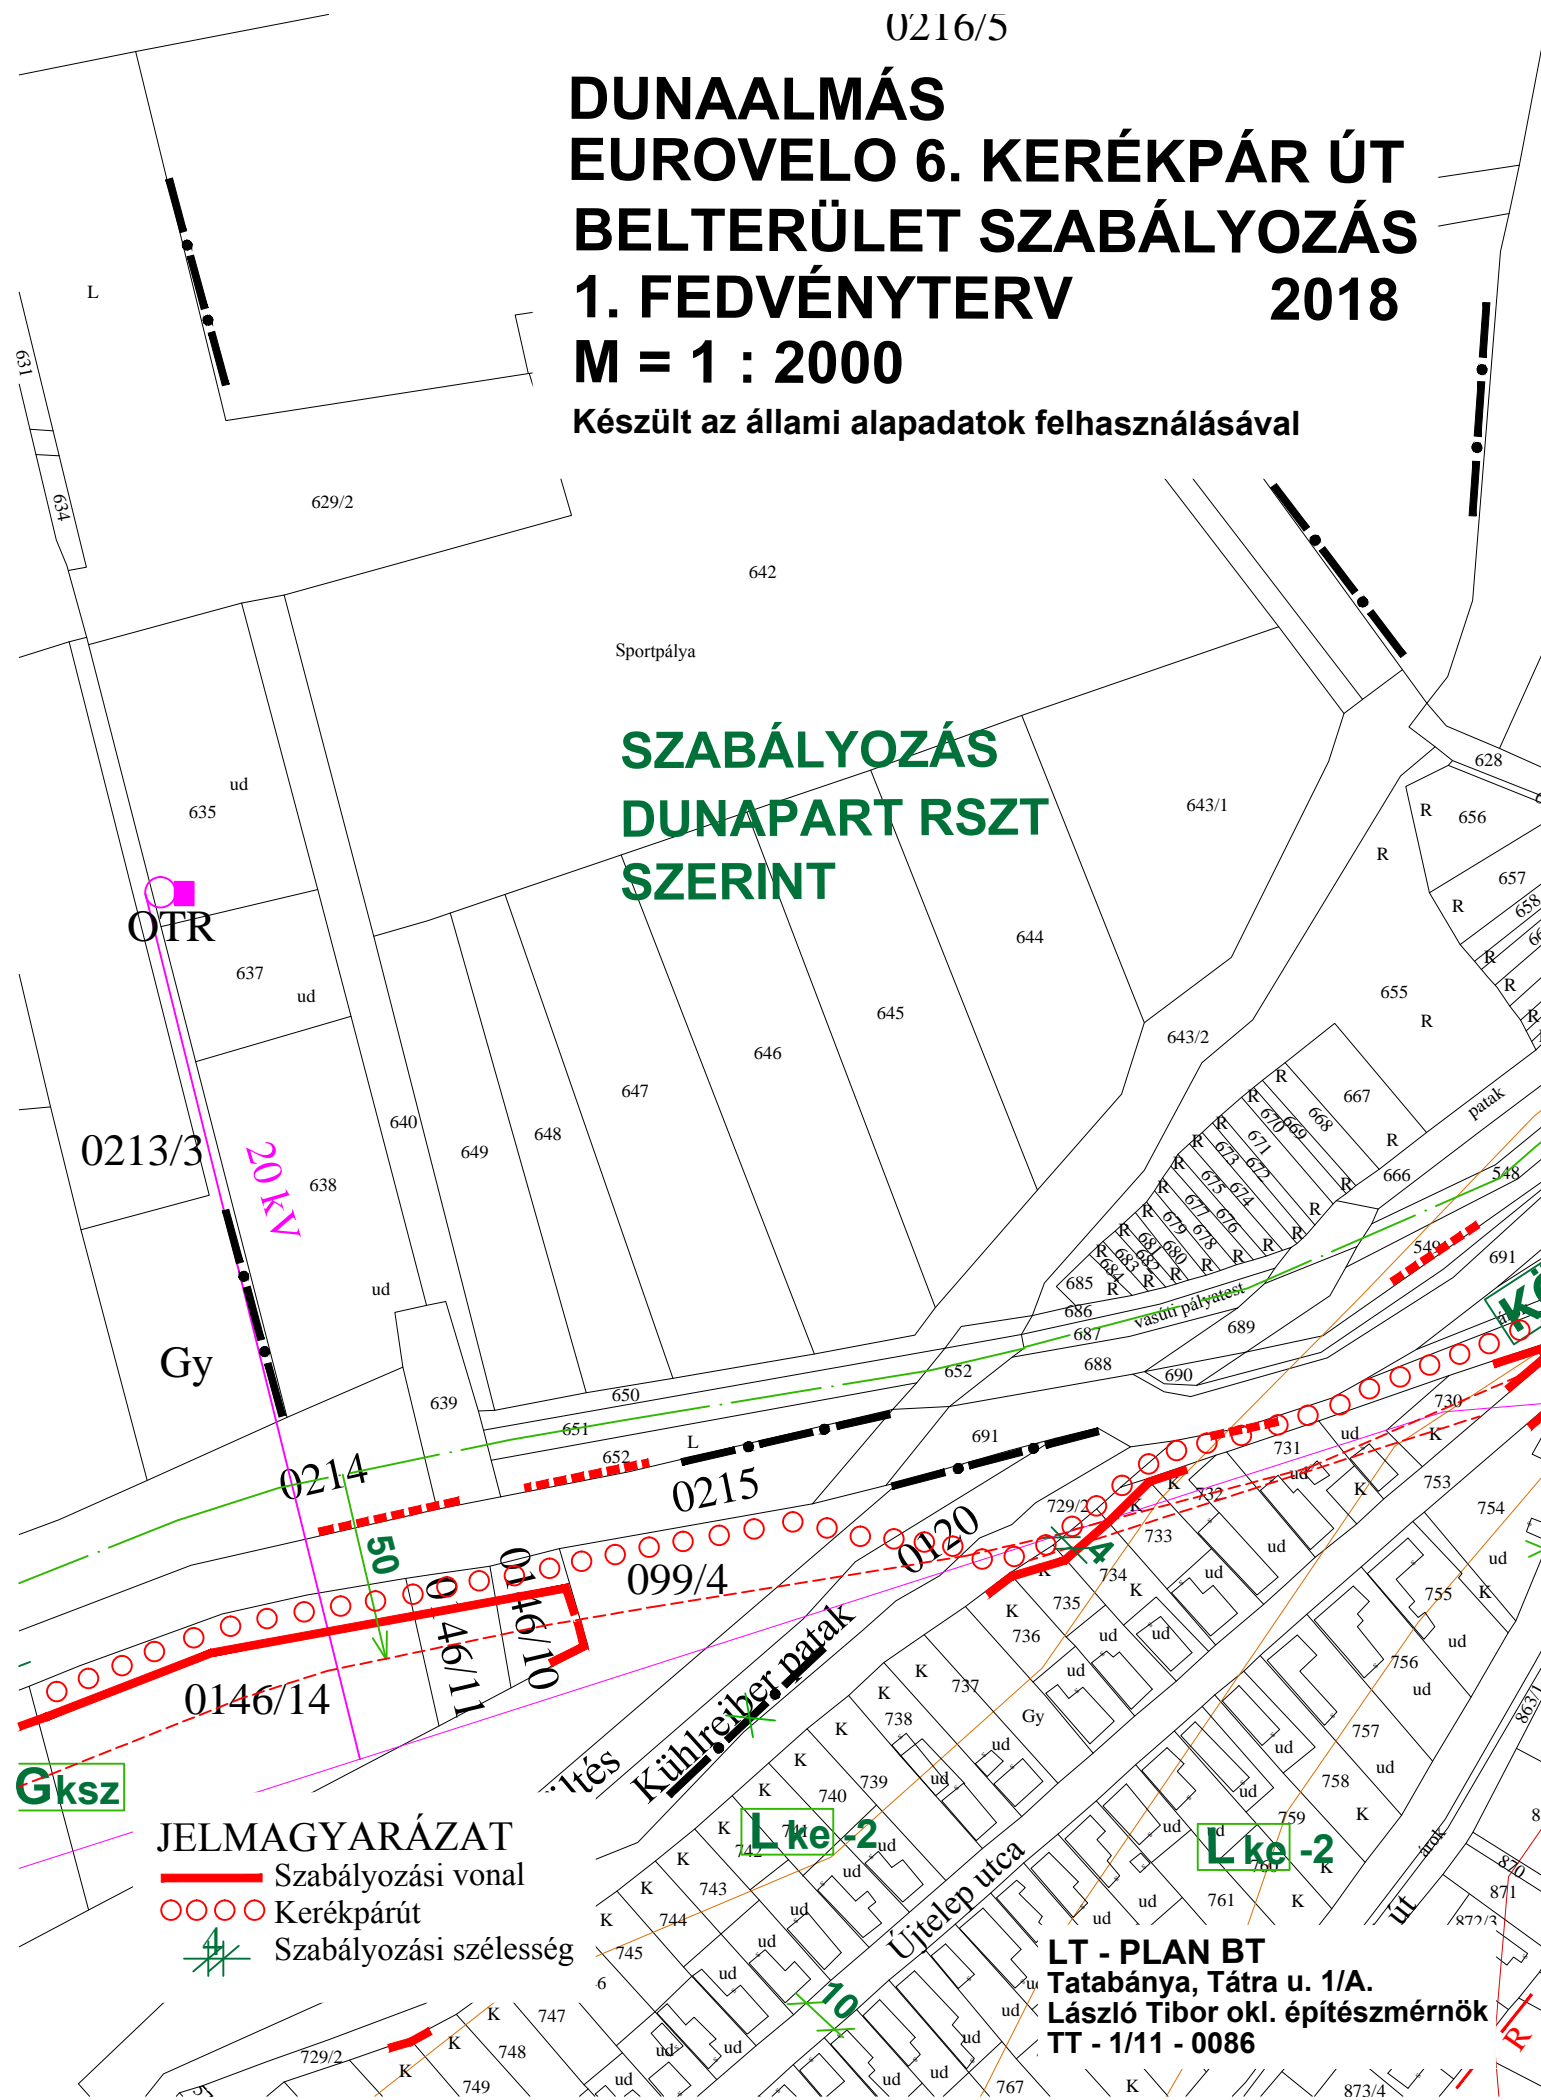

**SZABÁLYOZÁS
DUNAPART RSZT
SZERINT**

JELMAGYARÁZAT

- Szabályozási vonal
- Kerékpárút
- ✚ Szabályozási szélesség

LT - PLAN BT
 Tatabánya, Tátra u. 1/A.
 László Tibor okl. építészmérnök
 TT - 1/11 - 0086