
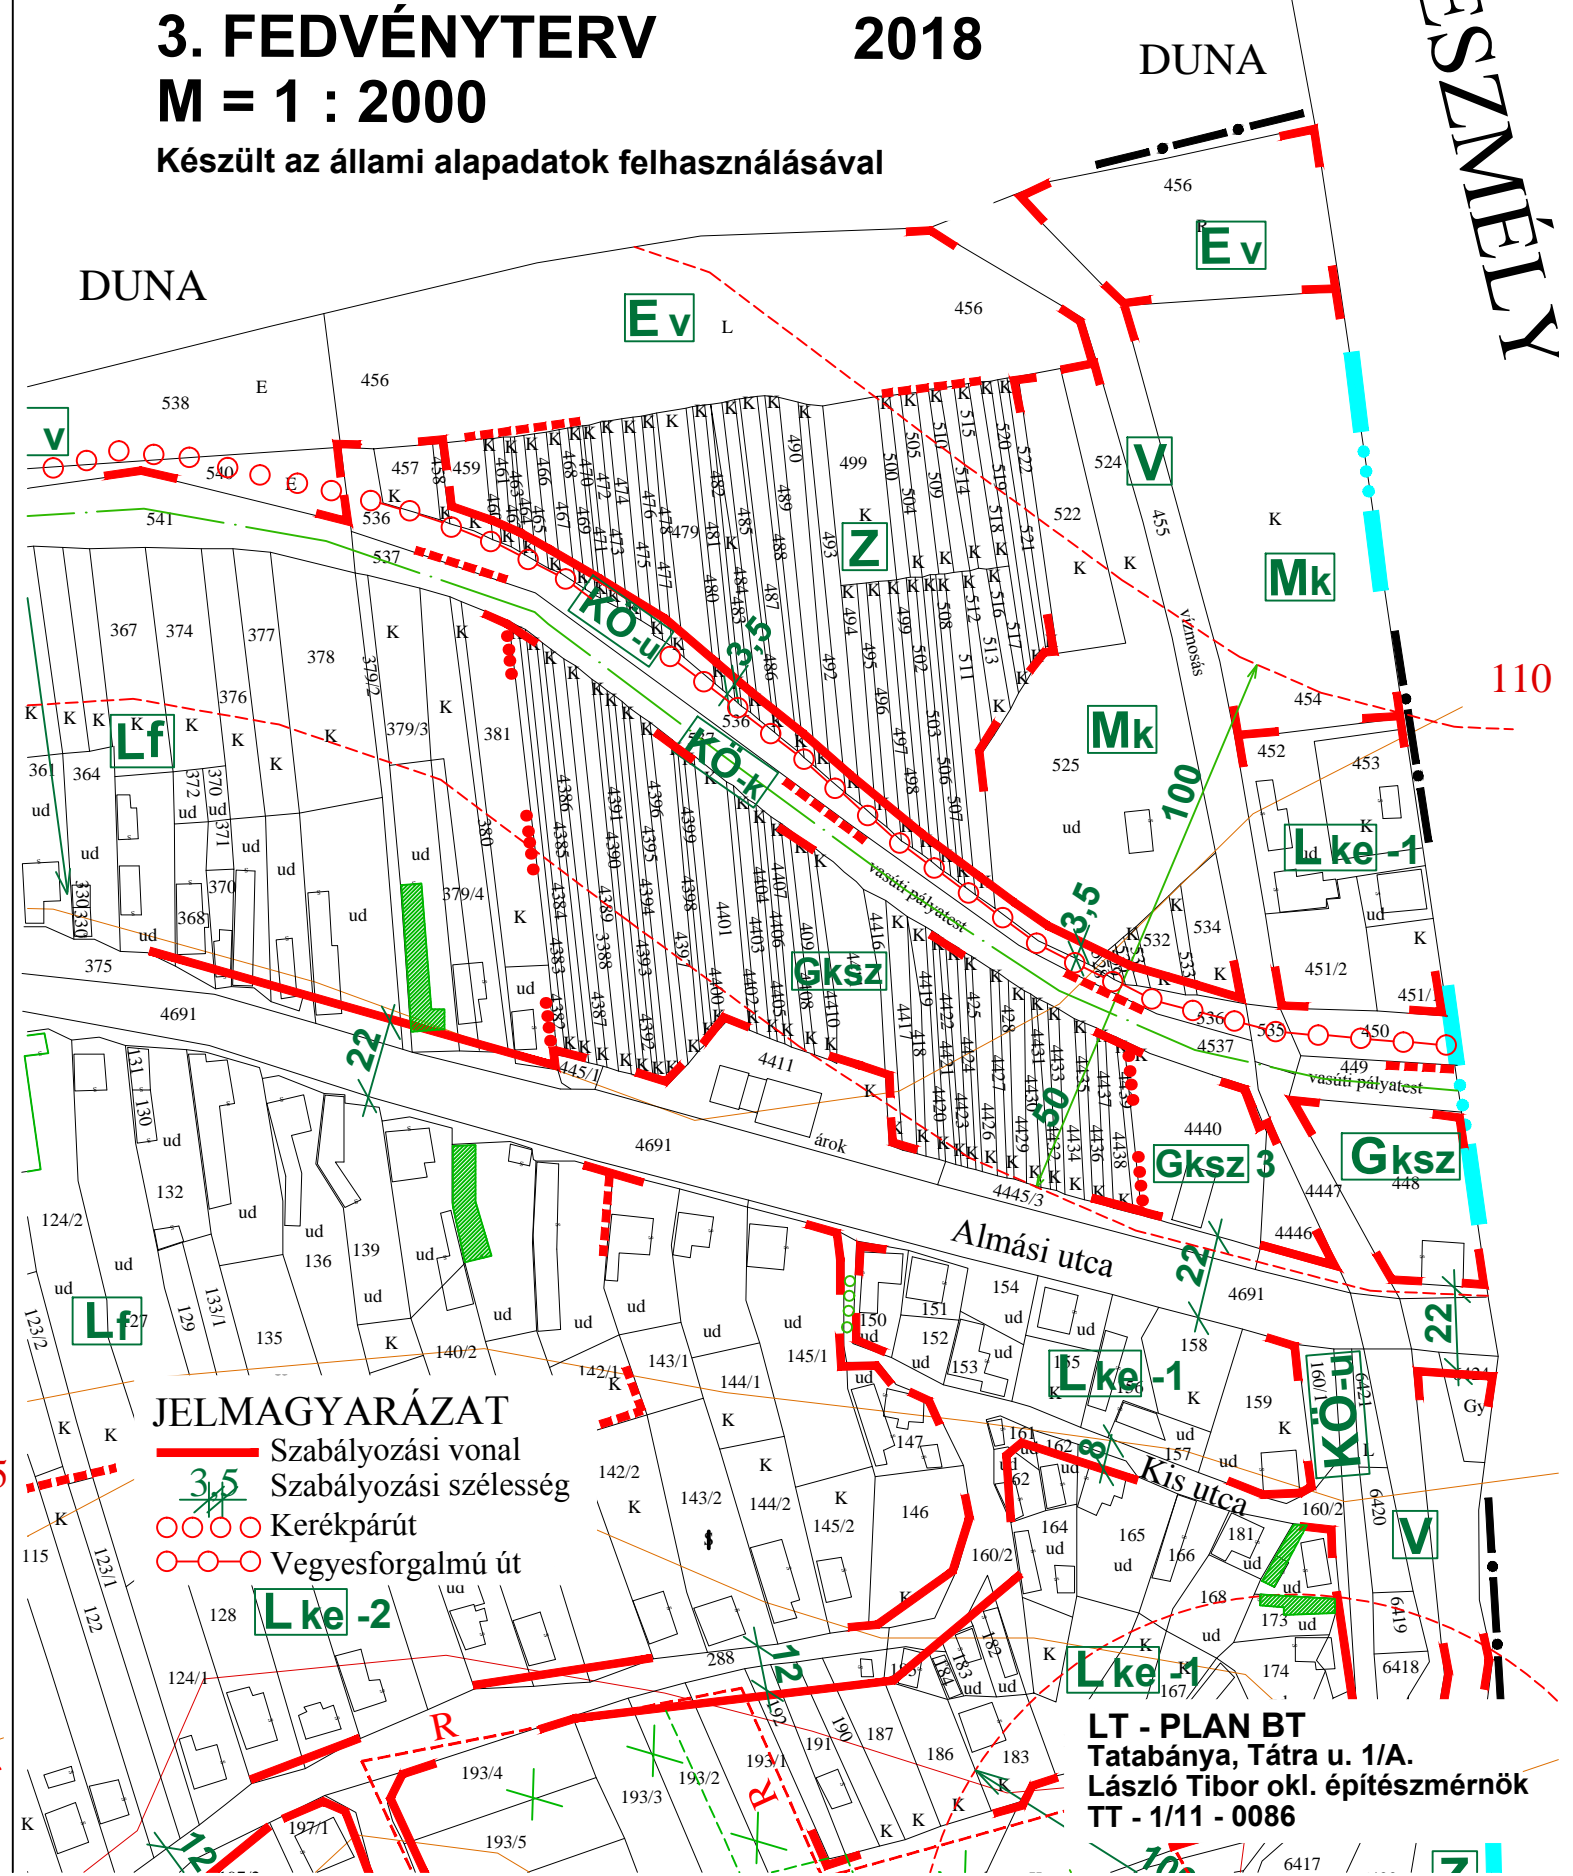


# JELENLLEG HATÁLYOS SZABÁLYOZÁS

# DUNAALMÁS EUROVELO 6. KERÉKPÁR ÚT BELTERÜLET SZABÁLYOZÁS 3. FEDVÉNYTERV 2018 M = 1 : 2000

Készült az állami alapadatok felhasználásával

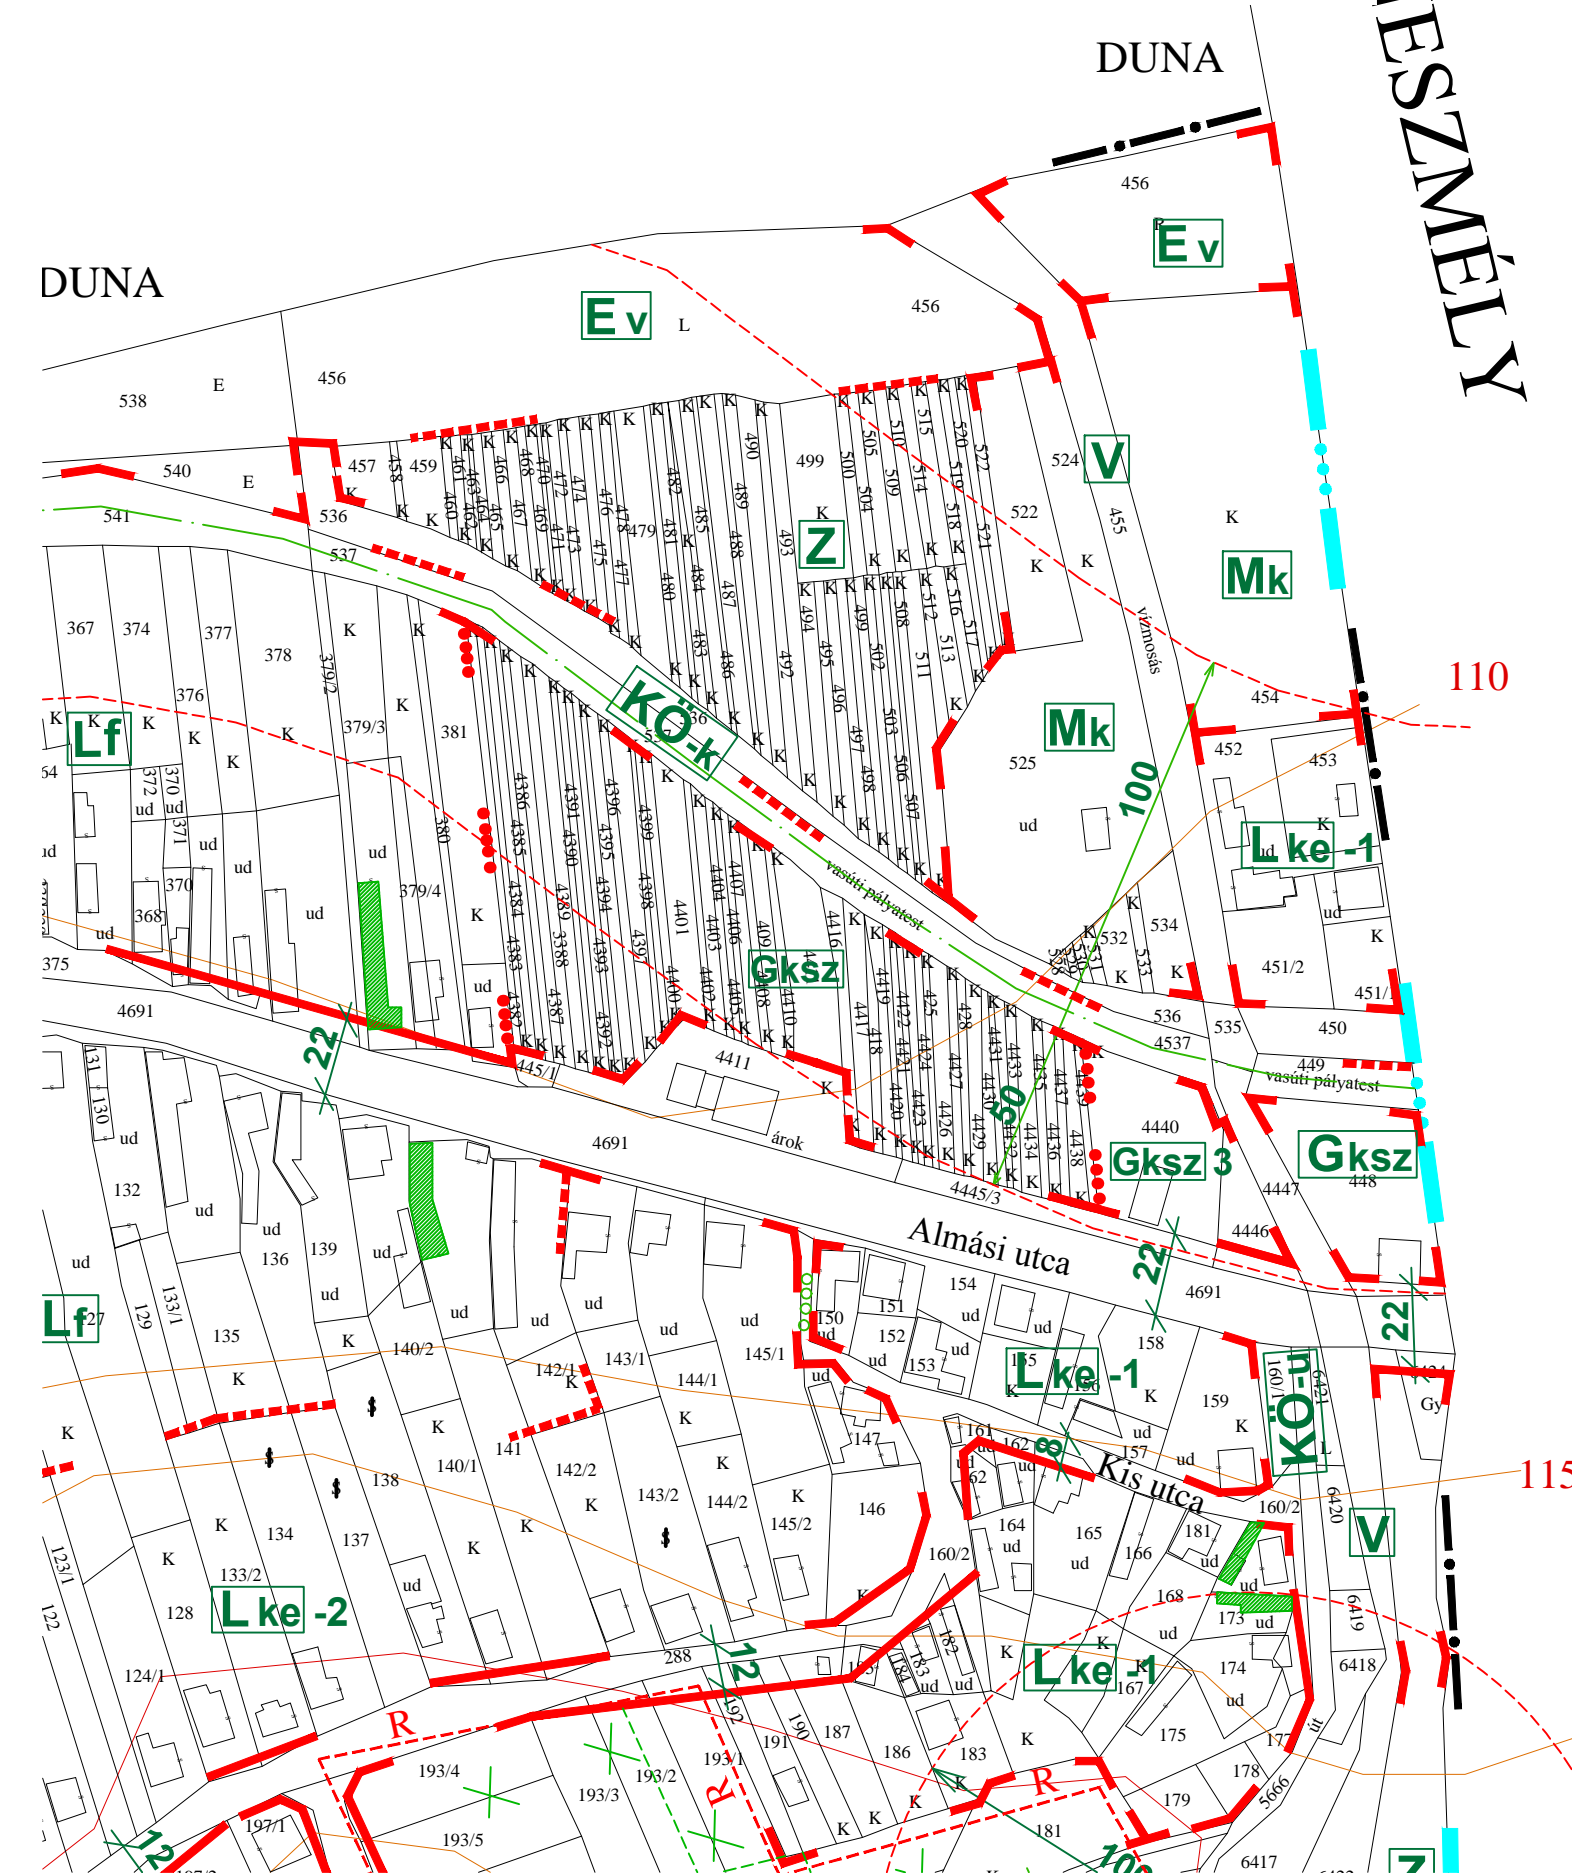

## JELMAGYARÁZAT

- Szabályozási vonal
- 3,5 Szabályozási szélesség
- ○ ○ ○ Kerékpárút
- ○ ○ ○ Vegyesforgalmú út

LT - PLAN BT  
Tatabánya, Tátra u. 1/A.  
László Tibor okl. építész mérnök  
TT - 1/11 - 0086