

SZLOVÁKIA


JELMAGYARÁZAT

- Közigazgatási határ
- Belterület határ (meglévő)
- Belterület határ (tervezett)
- Tervezési terület határa
- Szabályozási vonal (kialakítandó)
- Szabályozási vonal (telekhatáron)
- Övezeti határ
- M
- Műemlék
- Helyileg védett épület
- Telekhatár, épületkontúr
- Javasolt telekhatár
- Védőtávolság határa
- Régészeti terület határa
- Műemléki környezet határa
- Szabályozási szélesség
- Megszüntető jel
- Szennyvíztisztító

BEÉPÍTÉSI PARAMÉTEREK

Sz	50	beépítési mód	max. beépítettség
9,0	1000	max. építménymagasság	min. telekméret
L _k	Sz 50 9,0 1000	Ü _ü	Sz 20 7,5 5000
L _{ke1}	O 30 4,5 600	Ü _h	O.Sz 20 4,5 500
L _{ke2}	O 30 4,5 800	V _k	Sz 50 9,0 3000
L _{ke3}	Sz 25 4,5 1000	V _t	O 40 7,5 800
L _{ke4}	O 25 4,5 1000	V _{1,2}	Sz 70 12,0 5000
L _f	O 30 4,5 1000	V _{1,3}	O.Sz 70 7,5 800
G _{ksz}	Sz 40 9,0 3000	V _{1,4}	Sz 40 6,0 1200

- Lakóterület - kisvárosias
- Lakóterület - kertvárosias
- Lakóterület - falusias
- Vegyes terület - településközponti
- Vegyes terület - központi
- Gazdasági terület - kereskedelmi, szolgáltató
- Üdülőtérület - üdülőtáras
- Üdülőtérület - hévízi házas
- Különleges terület - sport
- Különleges terület - temető
- Különleges terület - szociális
- Különleges terület - idegenforgalom
- Közlekedési és közmu. ter. - út
- Közlekedési és közmu. ter. - kötőpályás (vasút)
- Közlekedési és közmu. ter. - gyalogút
- Közlekedési és közmu. ter. - kerékpárút
- Közlekedési és közmu. ter. - vegyes forgalmú
- Erdőterület - védelmi rend.
- Mezőgazdasági terület - kertés
- Vízgyűjtőterület (vízfolyás, vízmosás)
- Hidrogeológiai B védőterület
- Hidrogeológiai B védőidom
- Nagyvíz meder határa

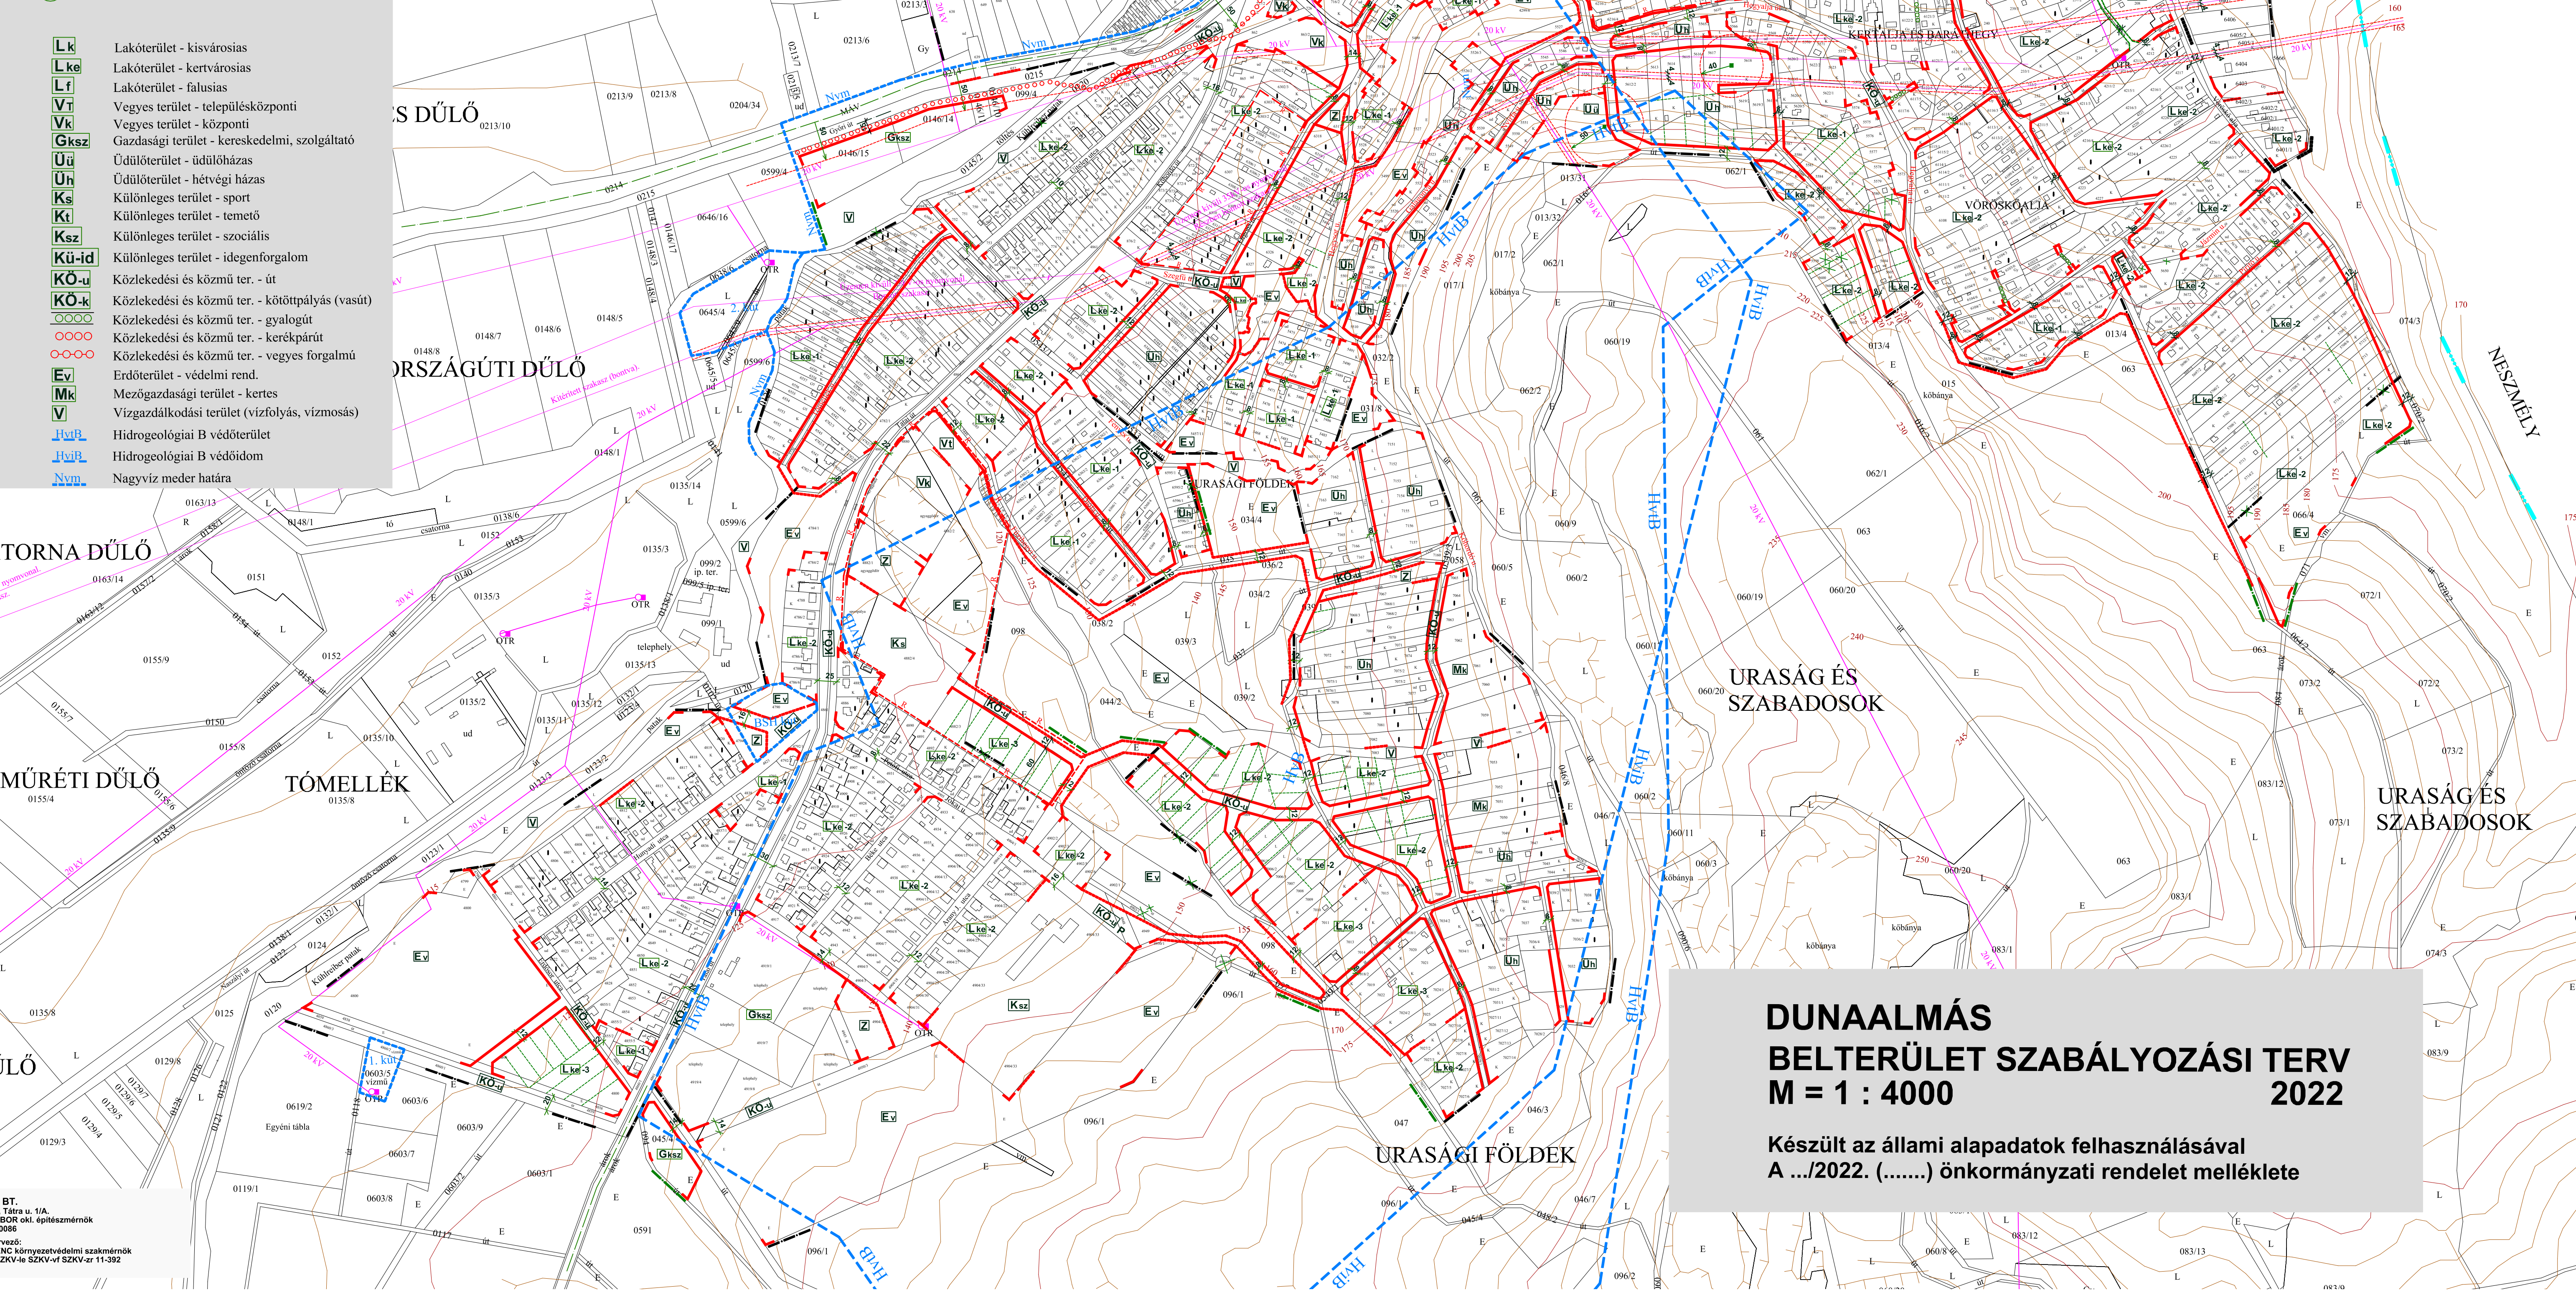

**DUNAALMÁS
BELTERÜLET SZABÁLYOZÁSI TERV
M = 1 : 4000
2022**

Készült az állami alapadatok felhasználásával
A .../2022. (.....) önkormányzati rendelet melléklete

*LAN BT.
bánya, Tatra u. 1/A.
ZLÓ TIBOR okl. építészmérnök
1111 - 0068
ajti tervező:
FERENC környezetvédelmi szakmérnök
/hu SZKV-le SZKV-vf SZKV-zr 11-392