


# DUNAALMÁS BELTERÜLET SZABÁLYOZÁSI TERV EUROVELO 6. KERÉKPÁR ÚT - 2018

M = 1 : 4000

Készült az állami alapadatok felhasználásával

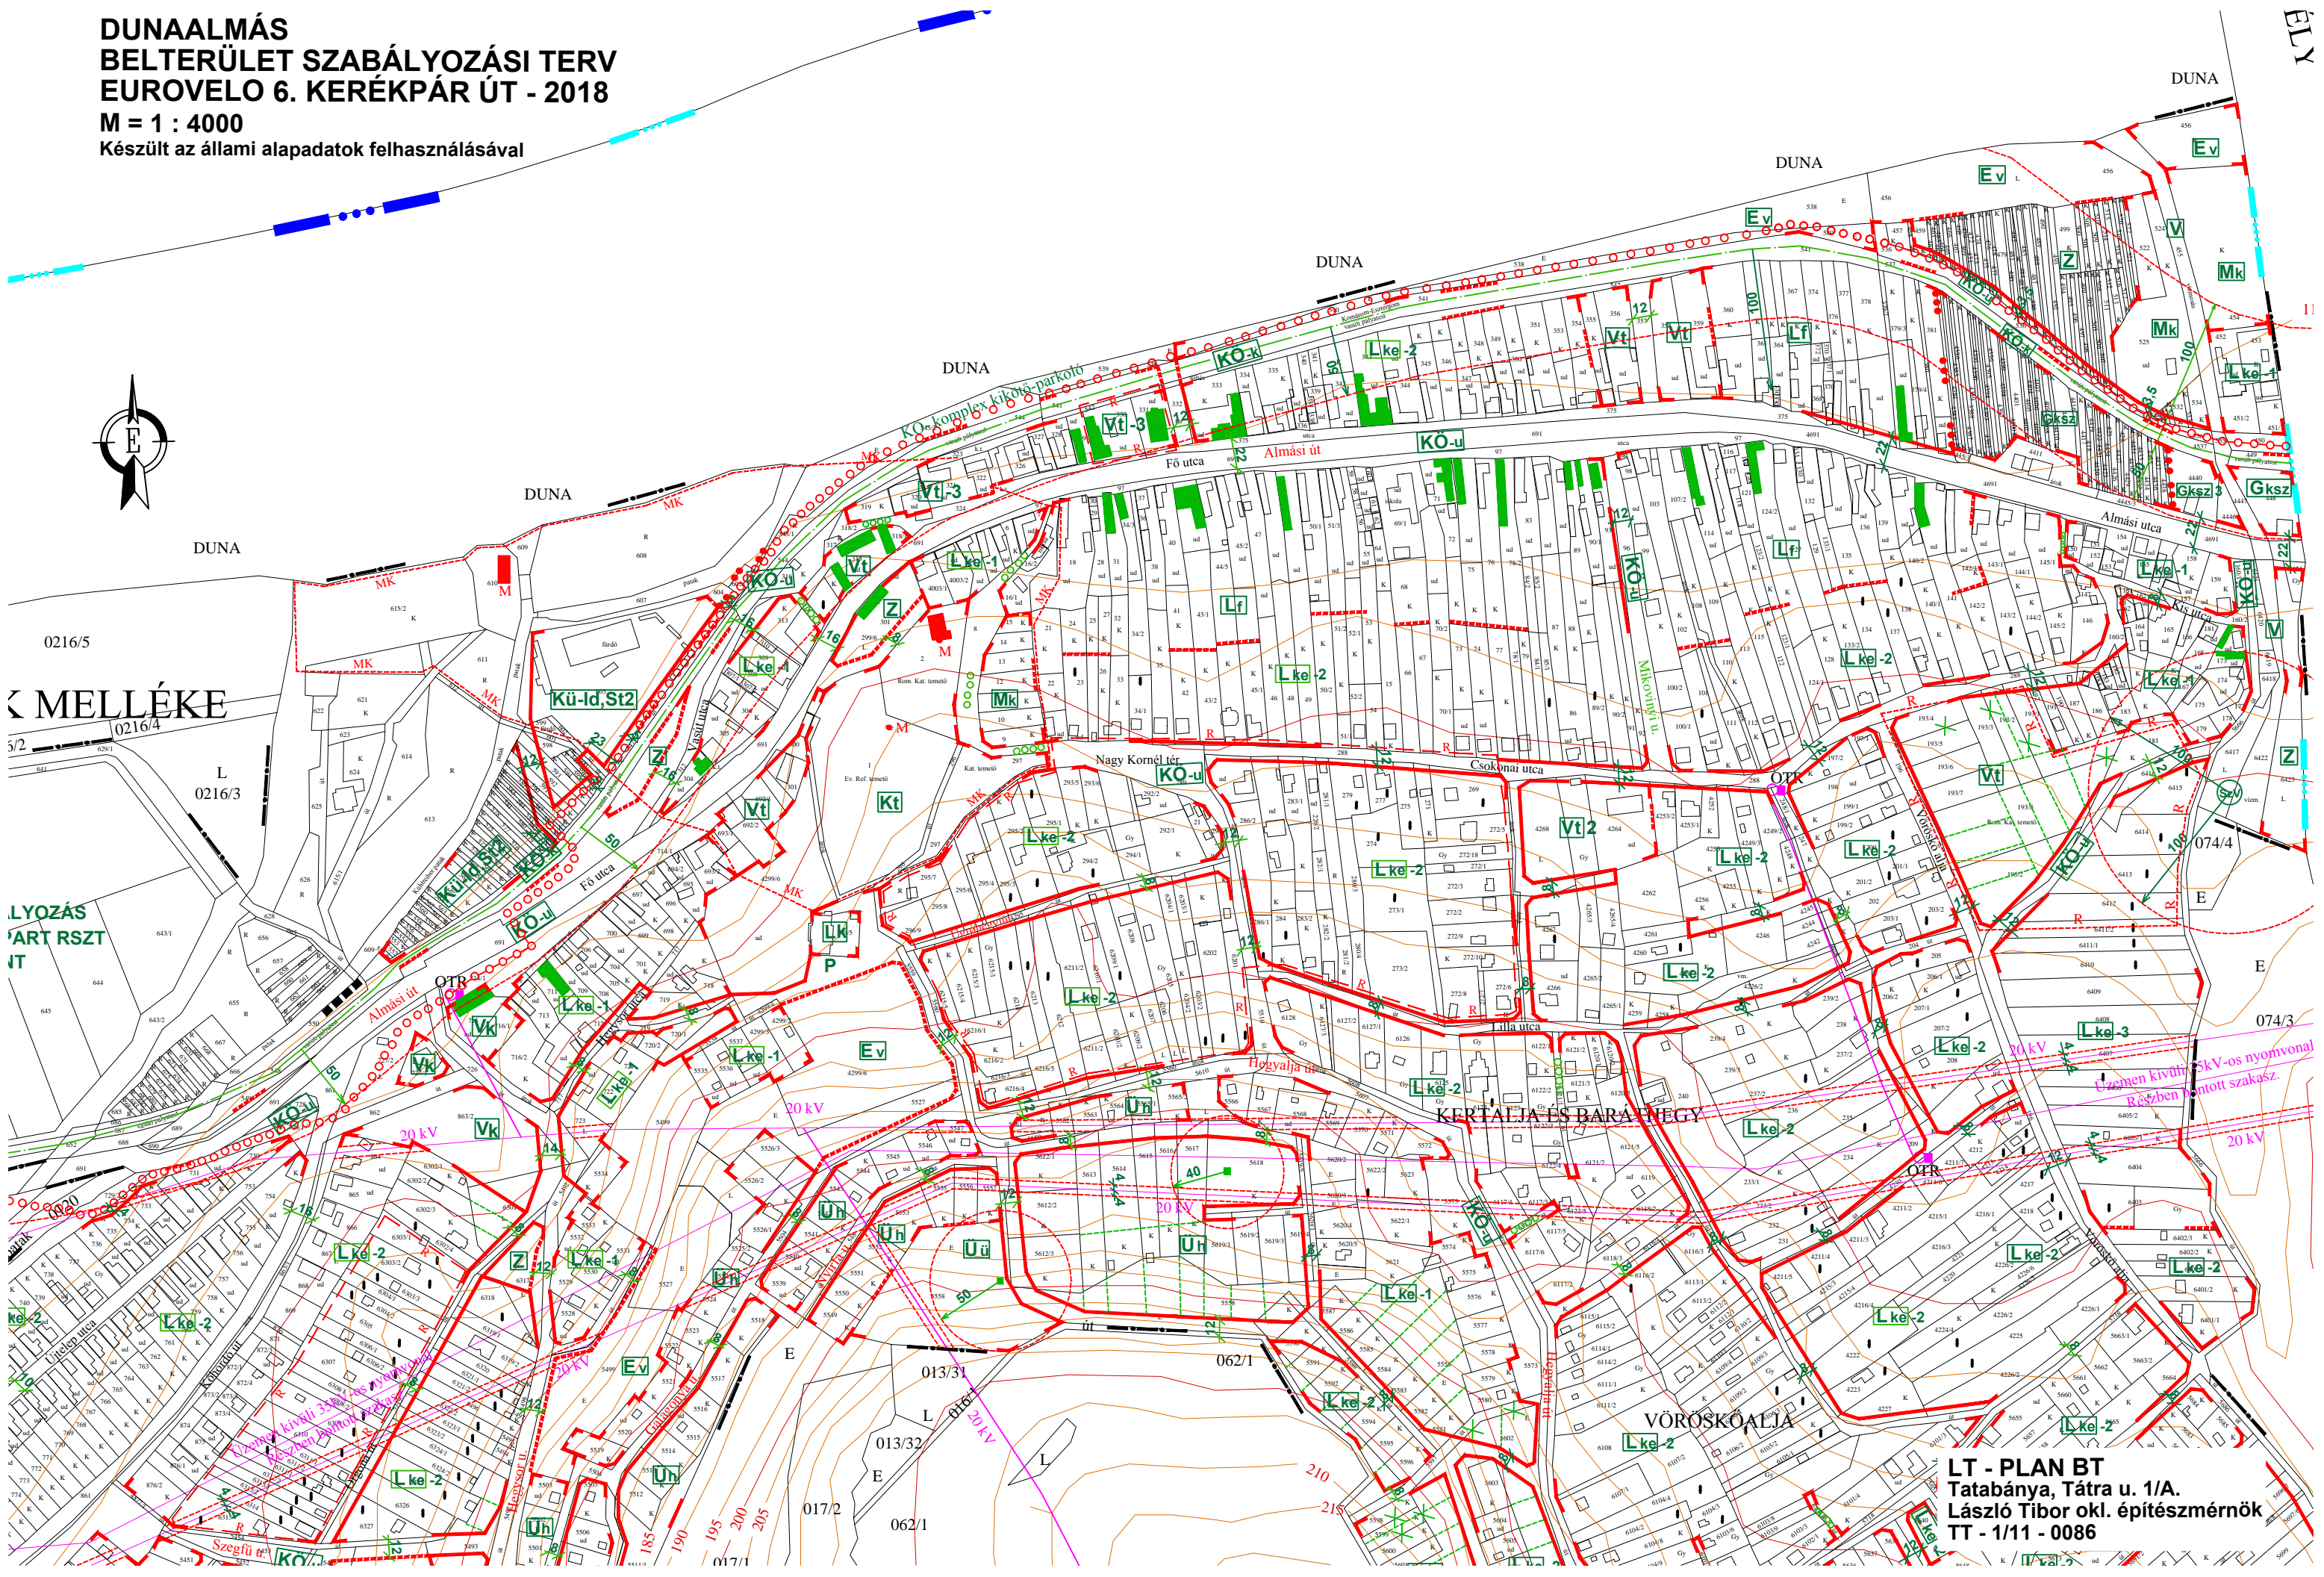

MELLÉKE

LYOZÁS  
ART RSZT  
IT

**LT - PLAN BT**  
Tatabánya, Tátra u. 1/A.  
László Tibor okl. építész-mérnök  
TT - 1/11 - 0086